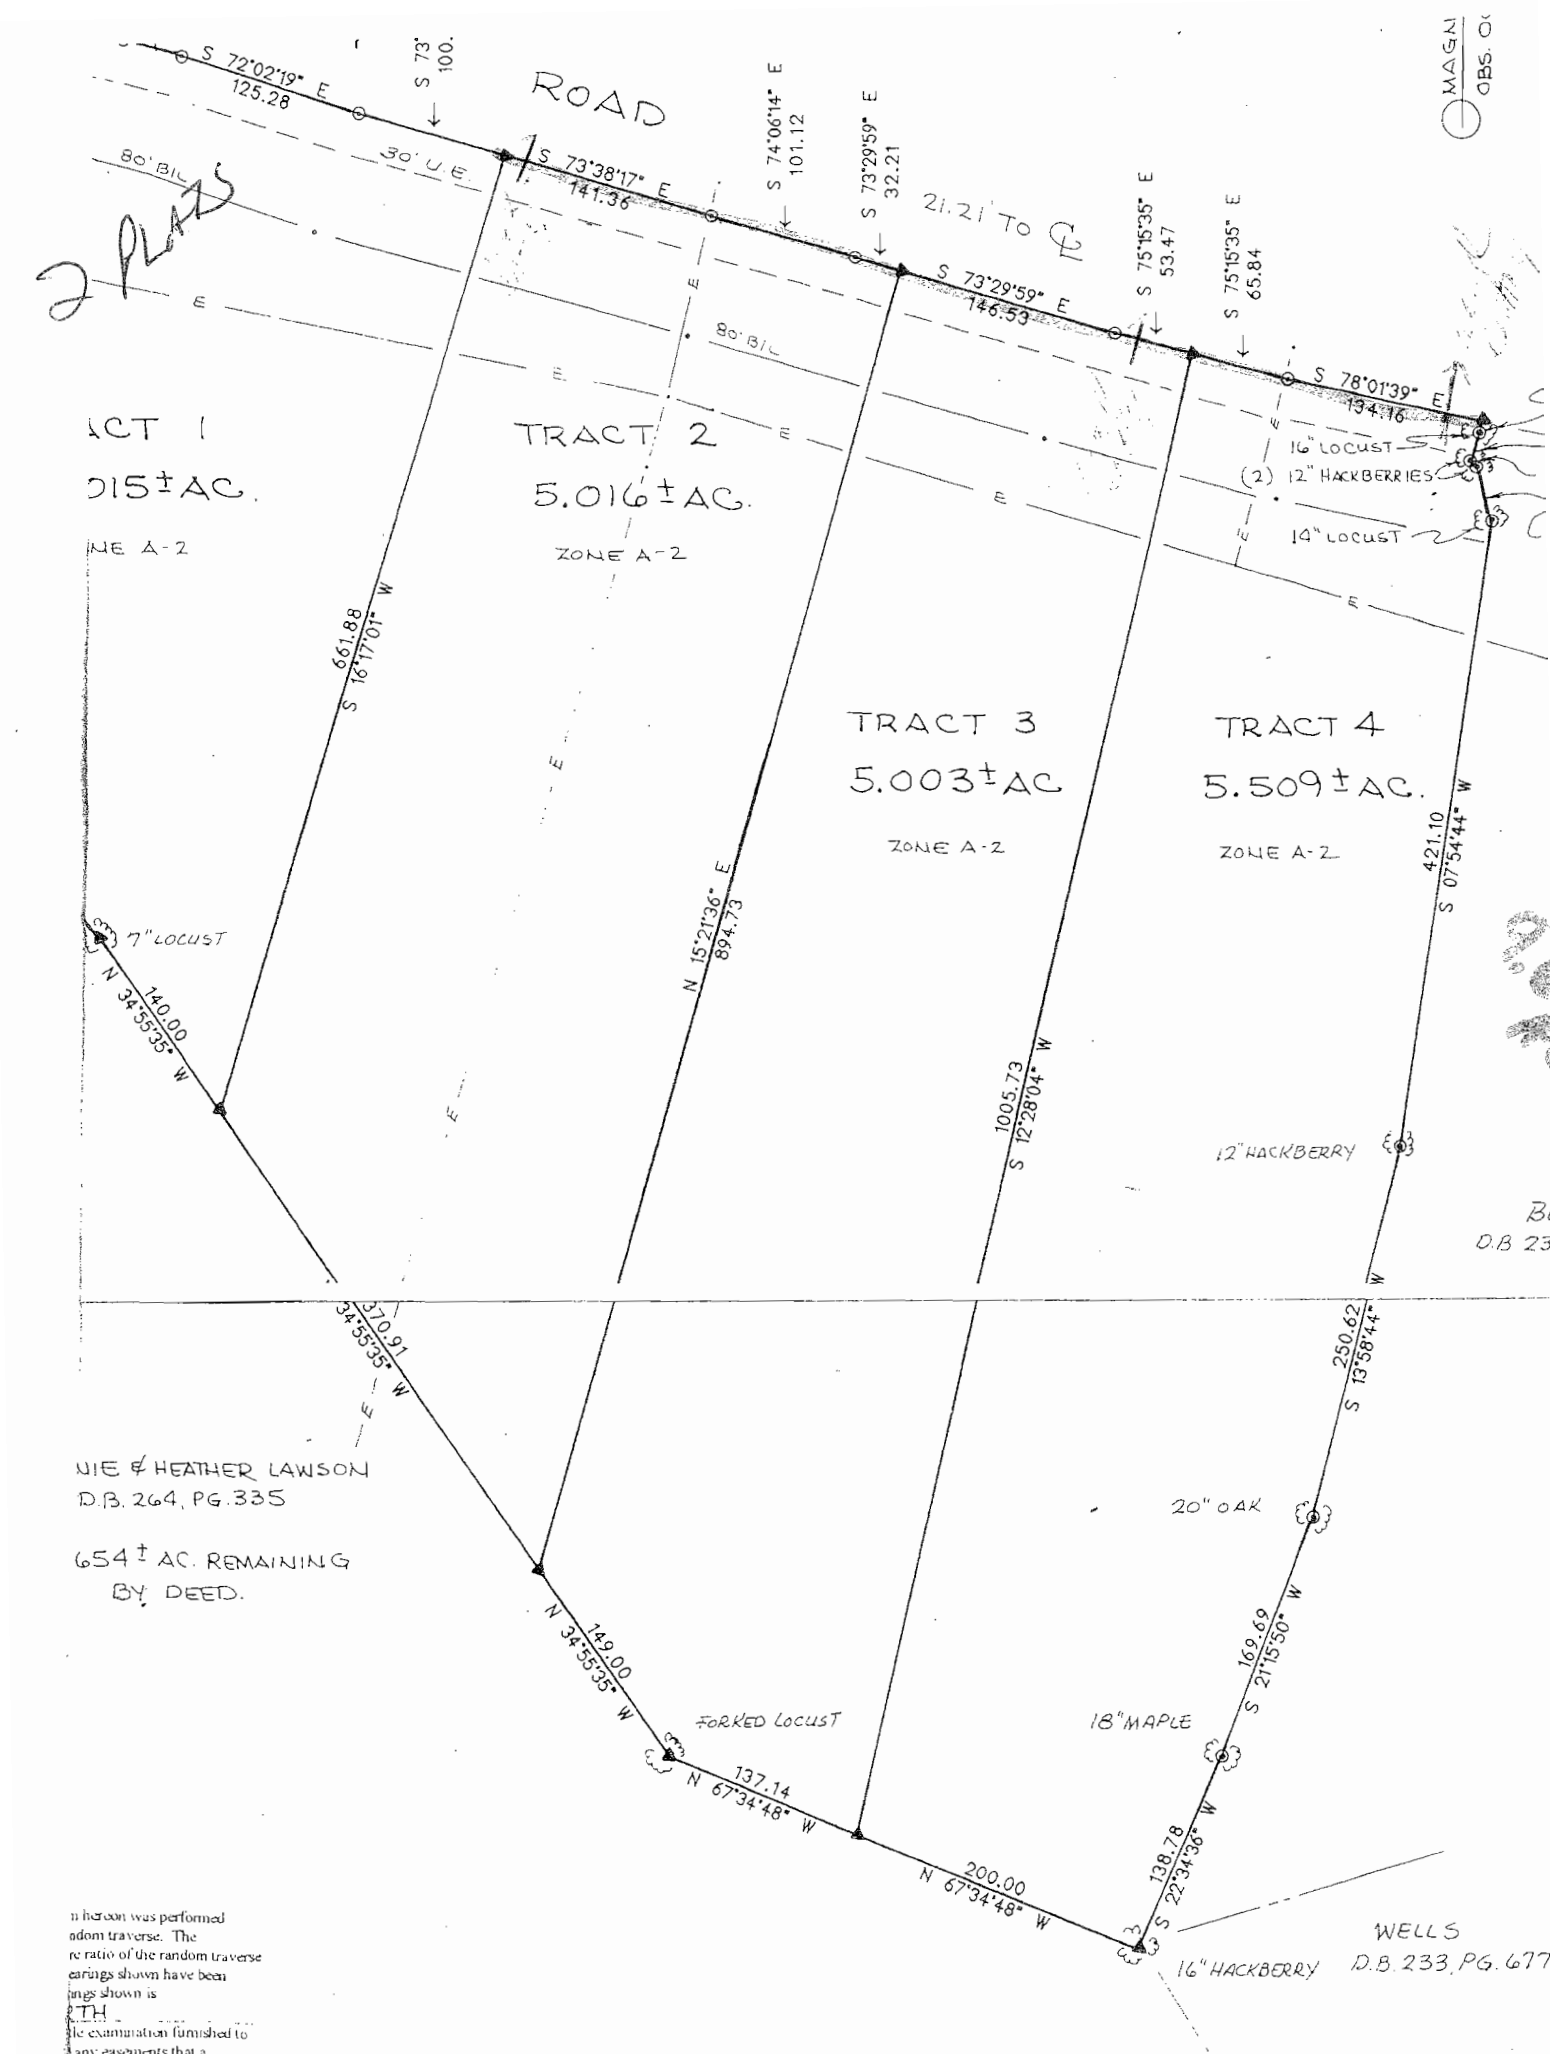
ROAD
S 72°02'19" E
125.28
S 73°
100.
S 73°38'17" E
141.36
S 74°06'14" E
101.12
S 73°29'59" E
32.21
21.21' TO ℄
S 73°29'59" E
146.53
S 75°15'35" E
53.47
S 75°15'35" E
65.84
S 78°01'39" E
134.16
80' B/L
30' U.E.
80' B/L
2 PLATS
ACT 1
015± AC.
NE A-2
TRACT 2
5.016± AC.
ZONE A-2
TRACT 3
5.003± AC
ZONE A-2
TRACT 4
5.509± AC.
ZONE A-2
16" LOCUST
(2) 12" HACKBERRIES
14" LOCUST
S 16°17'01" W
661.88
N 15°21'36" E
894.73
S 12°28'04" W
1005.73
S 07°54'44" W
421.10
7" LOCUST
N 34°55'35" W
140.00
12" HACKBERRY
D.B 23
N 34°55'35" W
370.91
S 13°58'44"
250.62
NIE & HEATHER LAWSON
D.B. 264, PG. 335
654± AC. REMAINING
BY DEED.
20" OAK
N 34°55'35" W
149.00
S 21°15'50" W
169.69
FORKED LOCUST
18" MAPLE
N 67°34'48" W
137.14
S 22°34'36" W
138.78
N 67°34'48" W
200.00
16" HACKBERRY
WELLS
D.B. 233, PG. 677
n hereon was performed
ndom traverse. The
re ratio of the random traverse
earings shown have been
ings shown is
TH
lic examination furnished to
any easements that a